



Standplaats 4.0 x 25.0 m

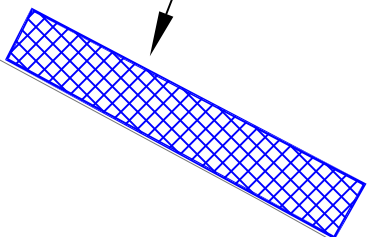

SEGGEWEG

SEGCELANT WEST

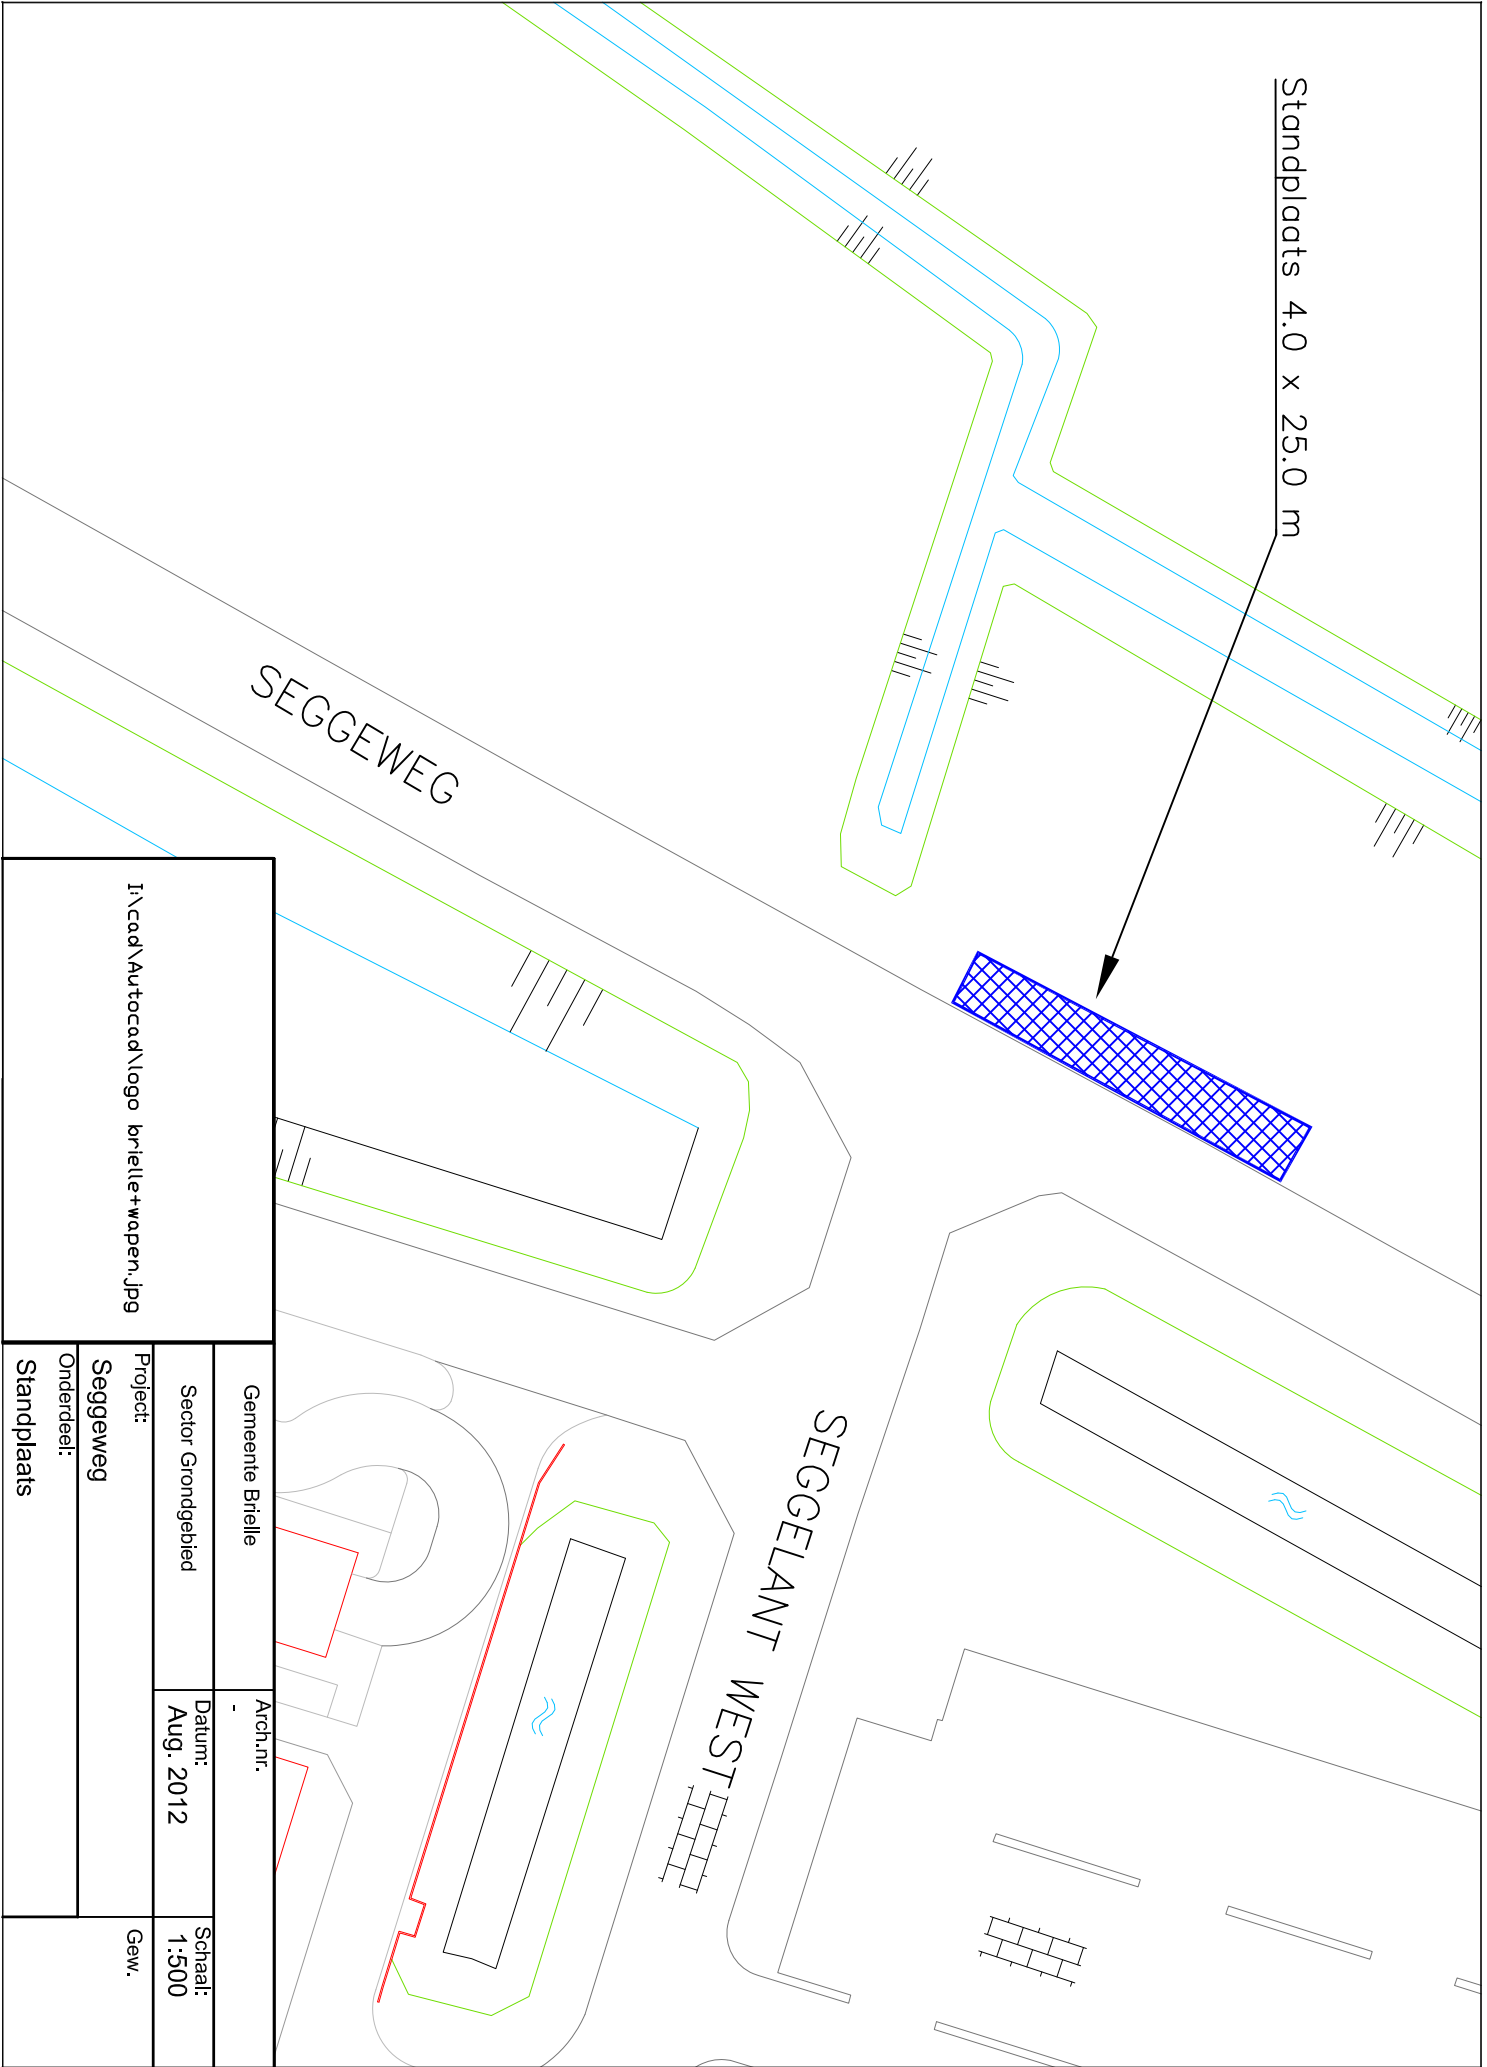

I:\cad\Autocad\logo_brielle+wapen.jpg	
Gemeente Brielle	Arch.nr. -
Sector Grondgebied	Datum: Aug. 2012
Project: Seggeweg	Schaal: 1:500
Onderdeel: Standplaats	Gew.